



Vereniging CPO De Vrijheid

Renvooi:

Aan deze tekeningen kunnen geen rechten worden ontleend.

Het zijn voorlopige ontwerptekeningen, welke nog verder
zullen worden uitgewerkt en waar wijzigingen nog mogelijk zijn

VOORLOPIG ONTWERP APPARTEMENTEN
CPO PETER ZUIDLAAN
WADDINXVEEN

CPO DE VRIJHEID

19-09-2023


V2021-27







haag

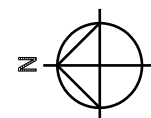

Begane Grond Fragment

Renvoel:
Aan deze tekeningen kunnen geen rechten worden ontleend.
Het zijn voorlopige ontwerptekeningen, welke nog verder
zullen worden uitgewerkt en waar wijzigingen nog mogelijk zijn

Raamopeningen indicatief
Alle genoemde maten zijn ca. maten



opdrachtgever: CPO De Vrijheid
project: Peter Zuidlaan Waddinxveen
Aannemer: Van Wijnen Stolk
bladoschrijving: plattegronden
schaal: 1:100
formaat: A3

19-09-2023
A01



VAN WIJNEN

V2021-21

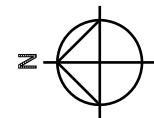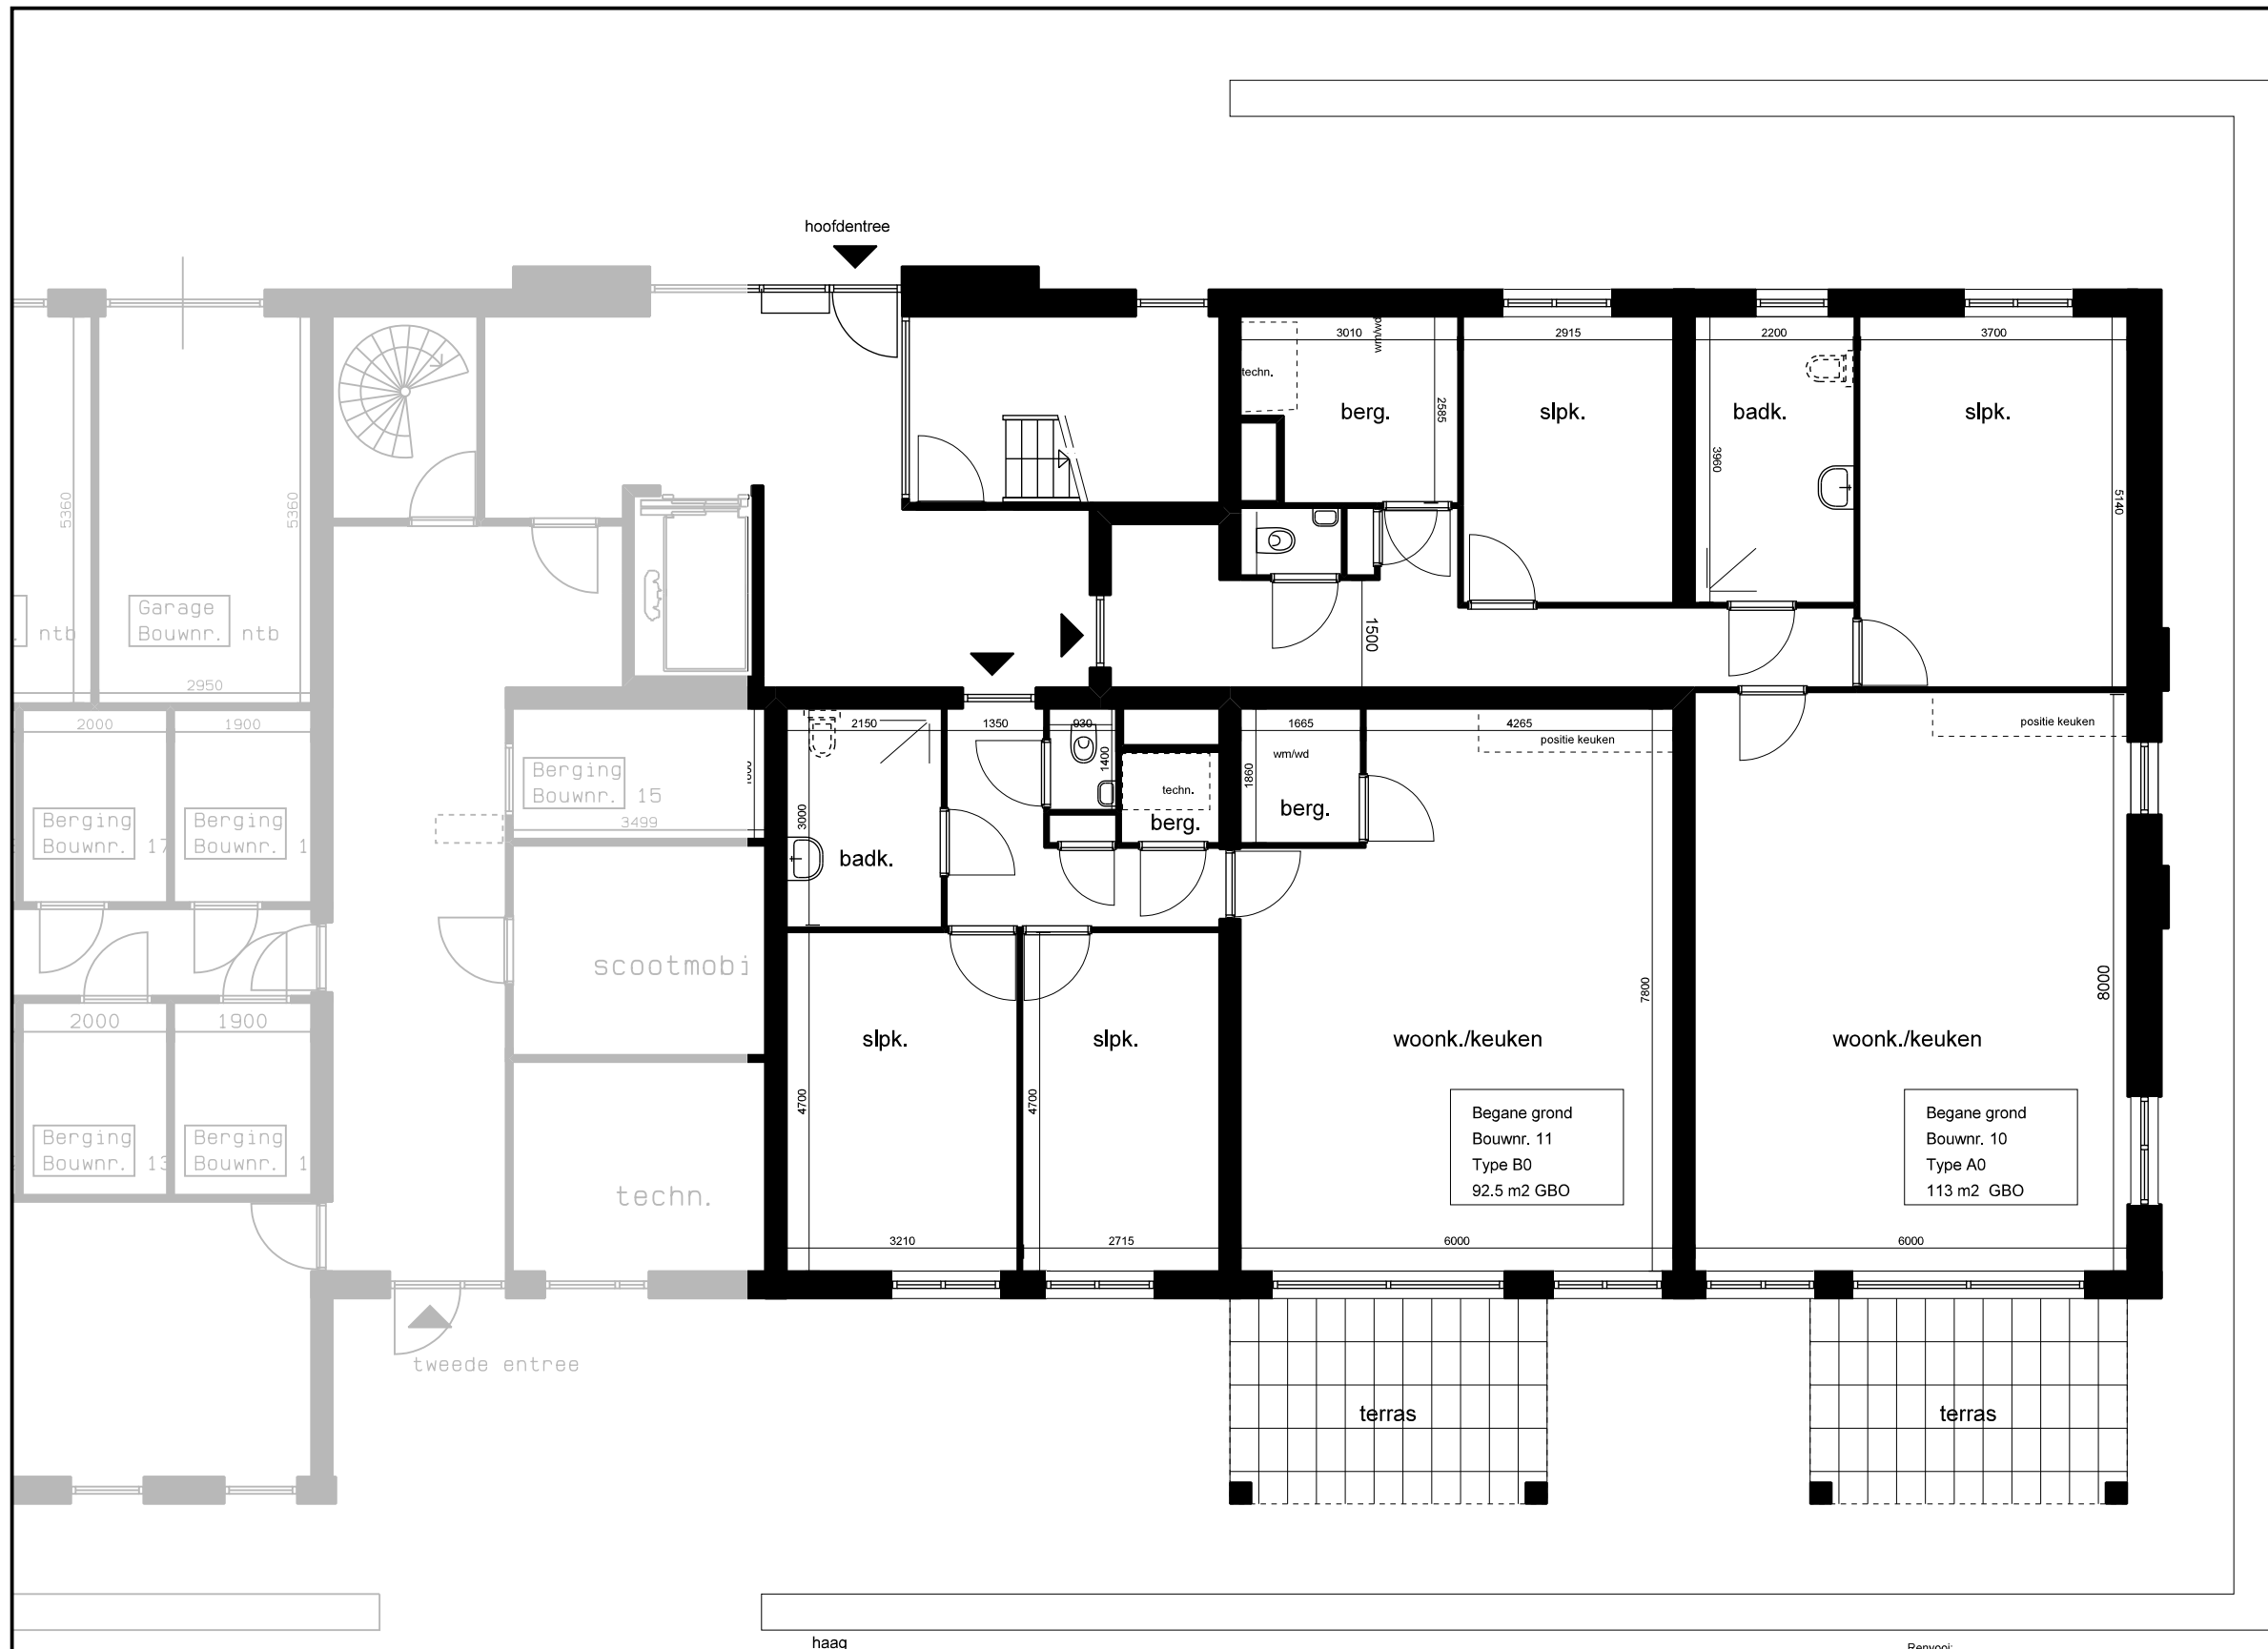

Begane Grond Fragment

Renvoel:
Aan deze tekeningen kunnen geen rechten worden ontleend.
Het zijn voorlopige ontwerptekeningen, welke nog verder
zullen worden uitgewerkt en waar wijzigingen nog mogelijk zijn

Raamopeningen indicatief
Alle genoemde maten zijn ca. maten

opdrachtgever: CPO De Vrijheid
project: Peter Zuidlaan Waddinxveen
Aannemer: Van Wijnen Stolk
bladoschrijving: plattegronden
schaal: 1:100
formaat: A3

19-09-2023
A02





1e Verdieping Fragment

Renvoel:
Aan deze tekeningen kunnen geen rechten worden ontleend.
Het zijn voorlopige ontwerptekeningen, welke nog verder
zullen worden uitgewerkt en waar wijzigingen nog mogelijk zijn

Raamopeningen indicatief
Alle genoemde maten zijn ca. maten

opdrachtgever: CPO De Vrijheid
project: Peter Zuidlaan Waddinxveen
Aannemer: Van Wijnen Stolk
bladoschrijving: plattegronden
schaal: 1:100
formaat: A3

19-09-2023
A03





Renvoel:
Aan deze tekeningen kunnen geen rechten worden ontleend.
Het zijn voorlopige ontwerptekeningen, welke nog verder
zullen worden uitgewerkt en waar wijzigingen nog mogelijk zijn

Raamopeningen indicatief
Alle genoemde maten zijn ca. maten

1e Verdieping Fragment

opdrachtgever: CPO De Vrijheid
project: Peter Zuidlaan Waddinxveen
Aannemer: Van Wijnen Stolk
bladoschrijving: plattegronden
schaal: 1:100
formaat: A3

19-09-2023
A04



V2021-21



Renoot:
Aan deze tekeningen kunnen geen rechten worden ontleend.
Het zijn voorlopige ontwerptekeningen, welke nog verder
zullen worden uitgewerkt en waar wijzigingen nog mogelijk zijn

Raamopeningen indicatief
Alle genoemde maten zijn ca. maten


opdrachtgever: CPO De Vrijheid
project: Peter Zuidlaan Waddinxveen
Aannemer: Van Wijnen Stolk
bladoschrijving: plattegronden
schaal: 1:100
formaat: A3

19-09-2023
A05



VAN WIJNEN

V2021-21

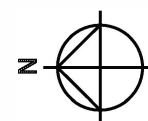

2e Verdieping


Renoot:
Aan deze tekeningen kunnen geen rechten worden ontleend.
Het zijn voorlopige ontwerptekeningen, welke nog verder
zullen worden uitgewerkt en waar wijzigingen nog mogelijk zijn

Raamopeningen indicatief
Alle genoemde maten zijn ca. maten

opdrachtgever: **CPO De Vrijheid**
project: **Peter Zuidlaan Waddinxveen**
Aannemer: **Van Wijnen Stolk**
bladoschrijving: **plattengronden**
schaal: **1:100**
formaat: **A3**

19-09-2023
A06



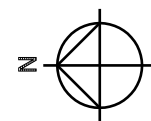

4e Verdieping


Renvoel:
Aan deze tekeningen kunnen geen rechten worden ontleend.
Het zijn voorlopige ontwerptekeningen, welke nog verder
zullen worden uitgewerkt en waar wijzigingen nog mogelijk zijn

Raamopeningen indicatief
Alle genoemde maten zijn ca. maten

opdrachtgever: CPO De Vrijheid
project: Peter Zuidlaan Waddinxveen
Aannemer: Van Wijnen Stolk
bladoschrijving: plattegronden
schaal: 1:100
formaat: A3

19-09-2023
A07



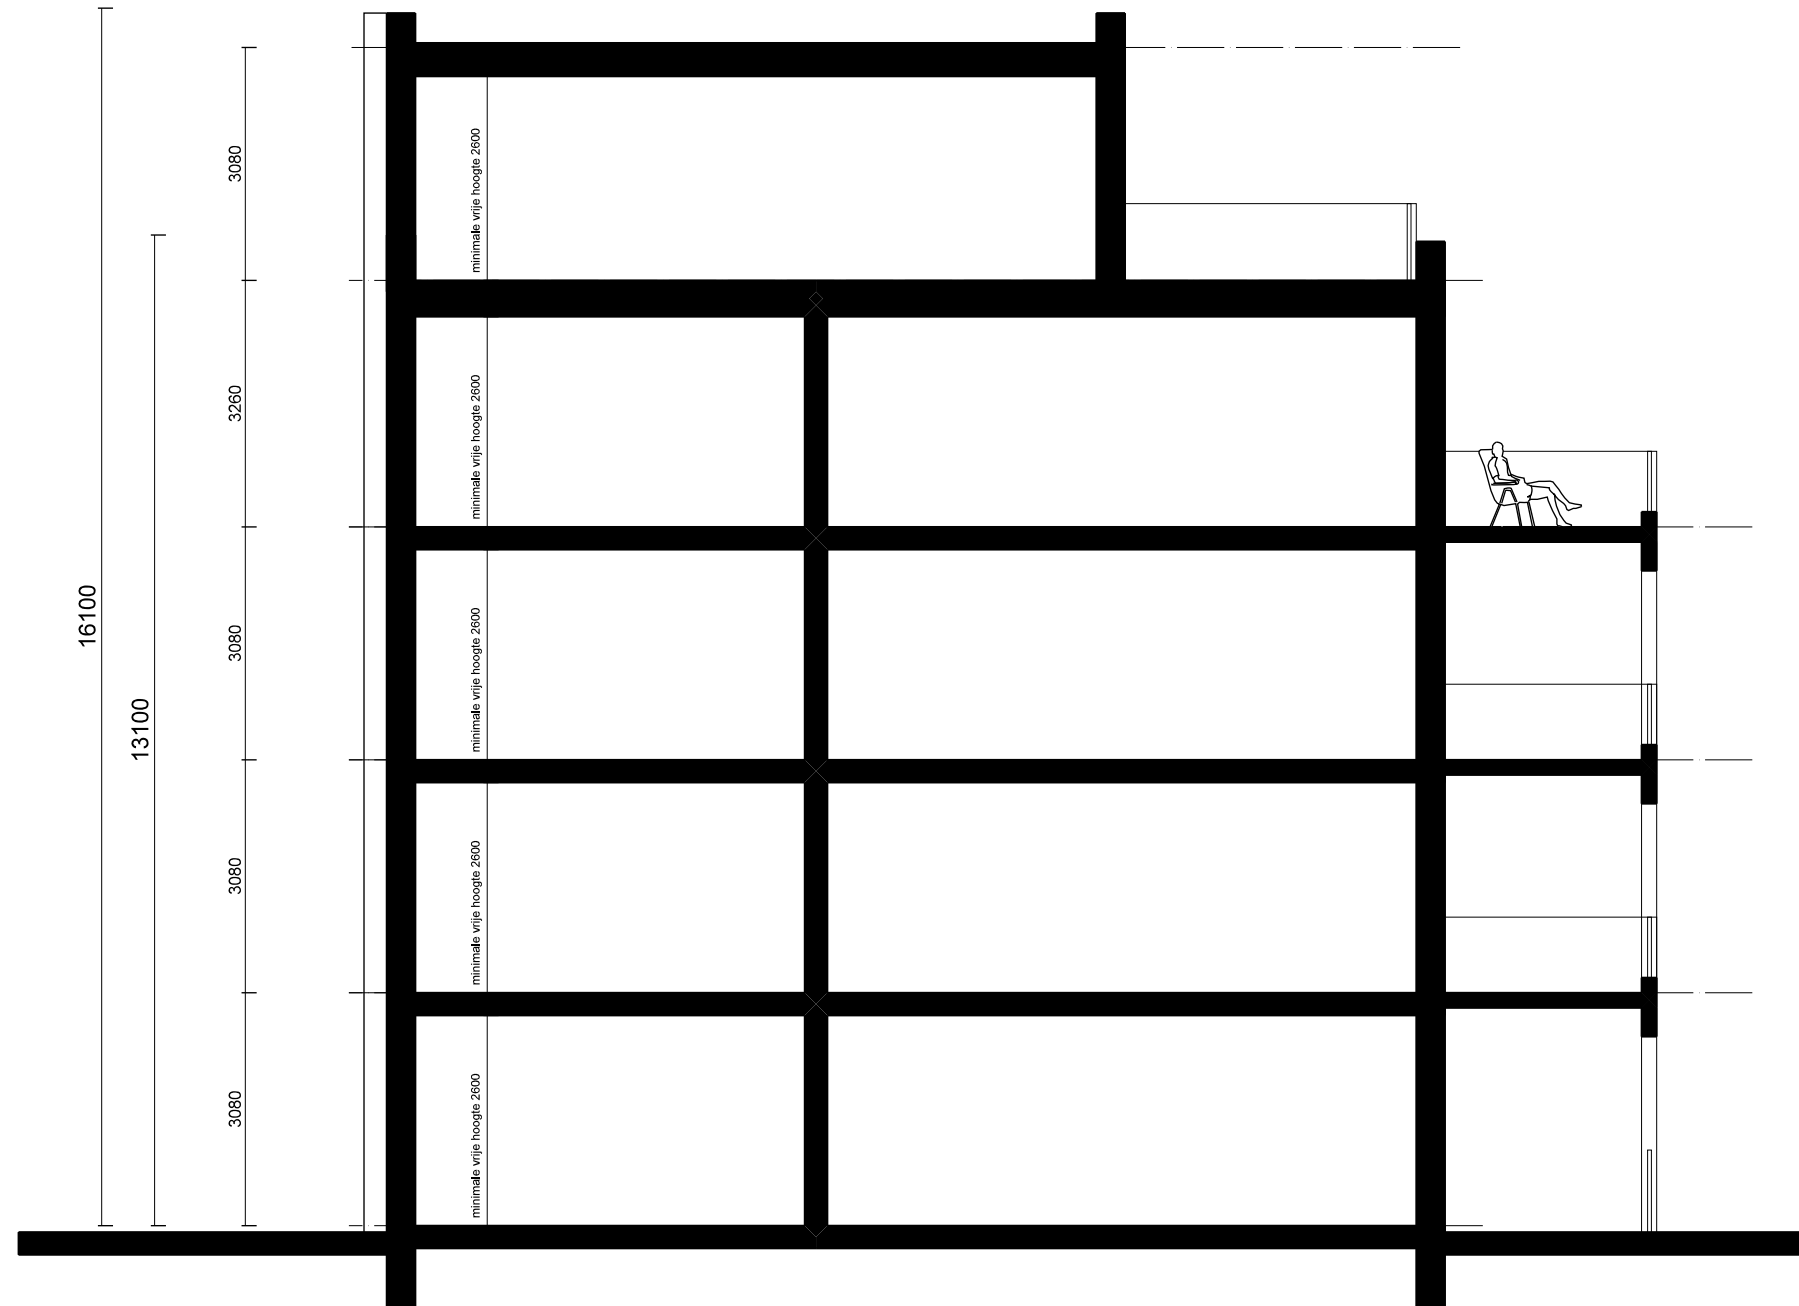

Principe doorsnede appartementen

Renvoel:
Aan deze tekeningen kunnen geen rechten worden ontleend.
Het zijn voorlopige ontwerptekeningen, welke nog verder
zullen worden uitgewerkt en waar wijzigingen nog mogelijk zijn

Raamopeningen indicatief
Alle genoemde maten zijn ca. maten

opdrachtgever: CPO De Vrijheid
project: Peter Zuidlaan Waddinxveen
Aannemer: Van Wijnen Stolkwijk
bladoschrijving: plattegronden
schaal: 1:100
formaat: A3

19-09-2023
A08





**De inrichting van de buitenruimte is ter ondersteuning van het beeld. Hieraan kunnen geen rechten worden ontleend.*

Appartementen westzijde



**De inrichting van de buitenruimte is ter ondersteuning van het beeld. Hieraan kunnen geen rechten worden ontleend.*

Appartementen oostzijde